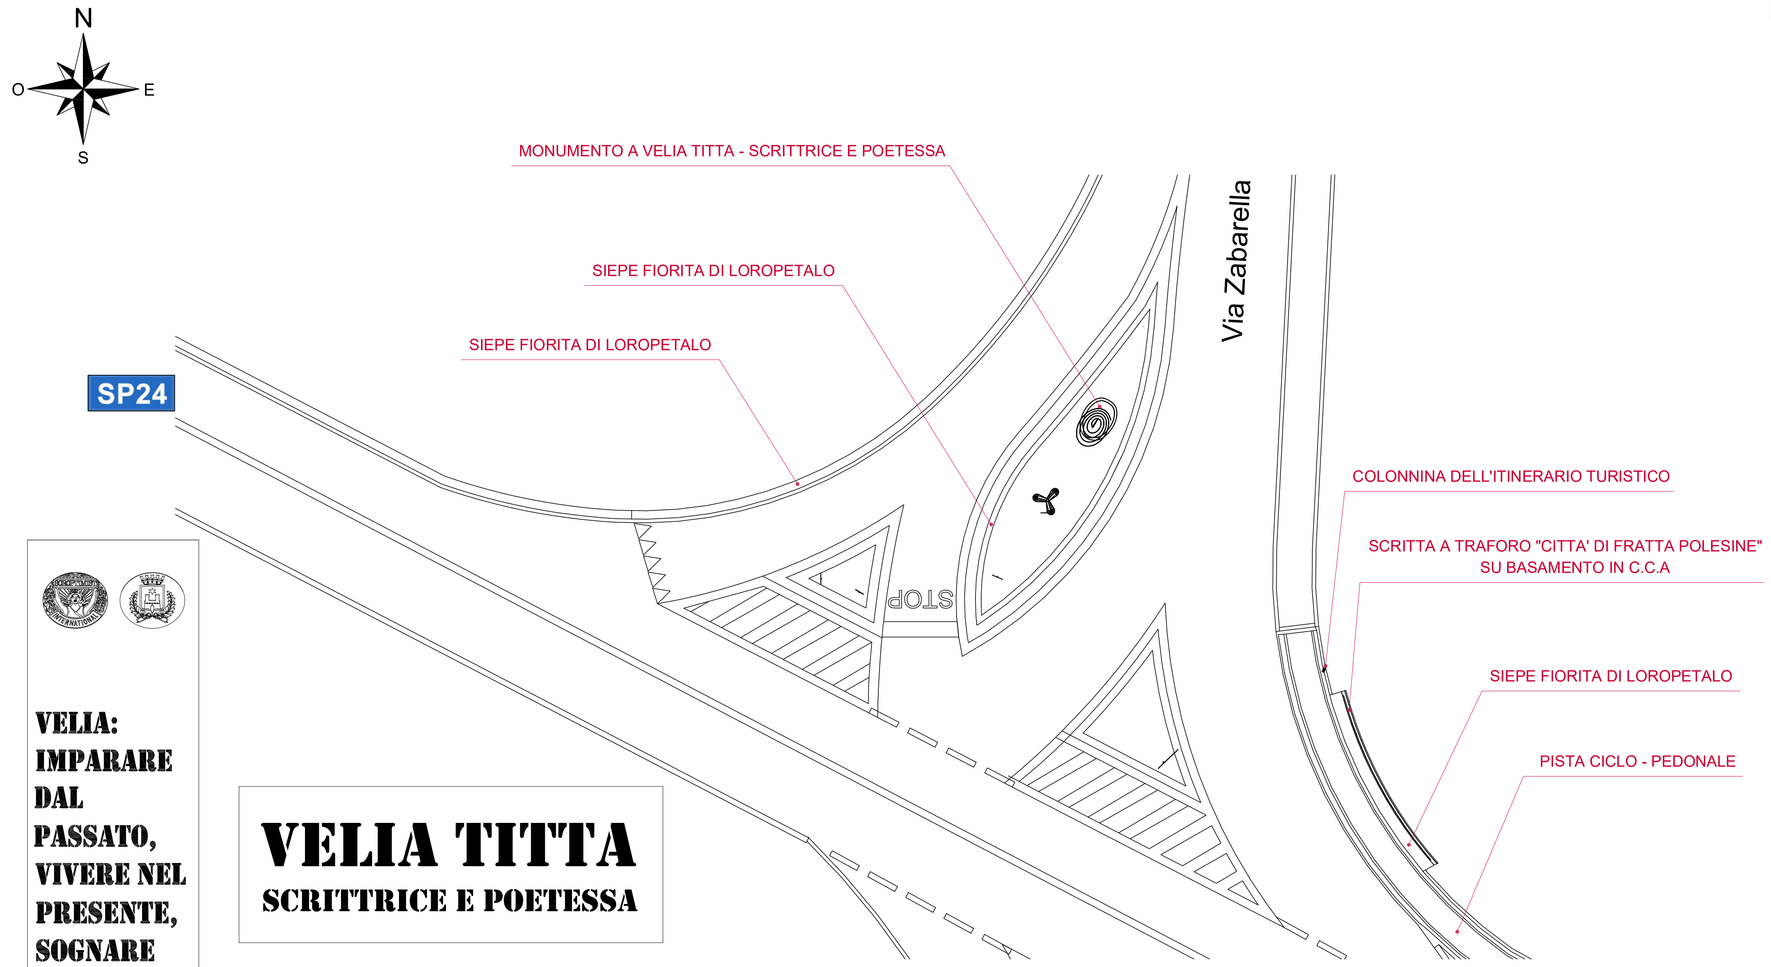


PLANIMETRIA GENERALE DEI LUOGHI

Posizione di coordinate : 45°01'41"N - 11°38'25"E

scala 1:200

VELIA: IMPARARE DAL PASSATO, VIVERE NEL PRESENTE, SOGNARE L'AVVENIRE.

VELIA TITTA
SCRITTRICE E POETESSA

SOROPTIMIST INTERNATIONAL

ROGETTISTA : **ARCH. ALESSANDRA SCHIESARO**


RE.FER S.R.L.

REALIZZATO DA :


STENCIL
ABCDEFGHIJKLMN
OPQRSTUVWXYZ

Stencil Font
ABCDEFGH
IJKLMNOPQ
RSTUVWXYZ

CARATTERI DELLE ISCRIZIONI A TRAFORO
FONT : STENCIL

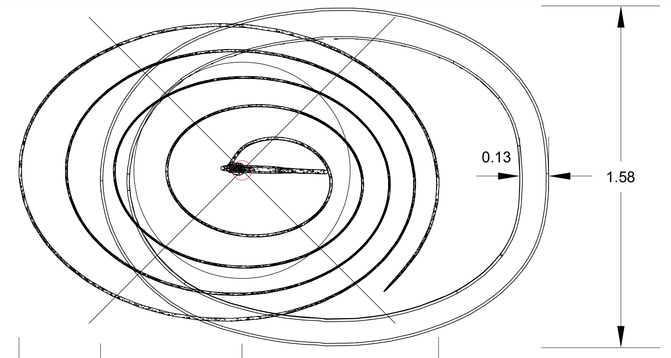

INSTALLAZIONE
PIANTA
scala 1:20

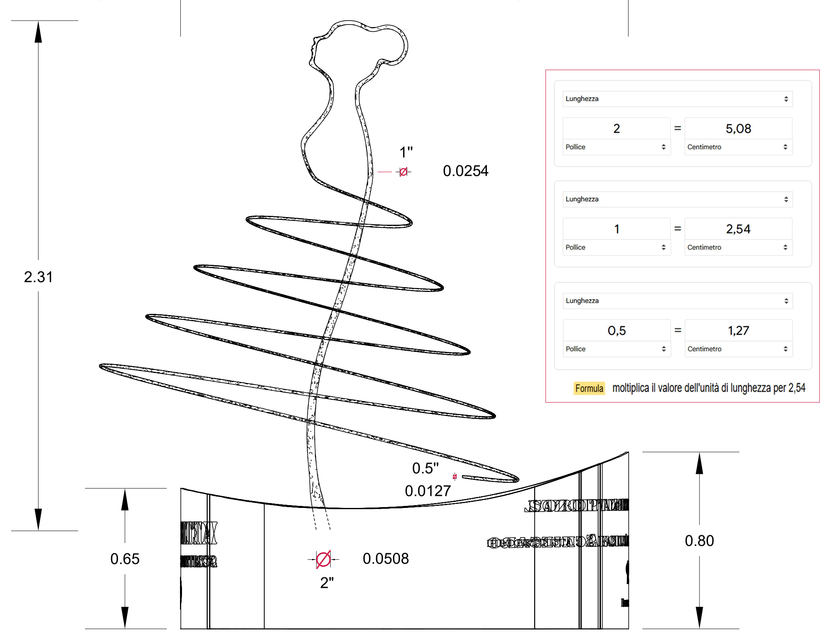

INSTALLAZIONE
PROSPETTO LATERALE
scala 1:20

PRESCRIZIONI GENERALI

MATERIALE: ----------

TRATTAMENTO: ----------

BULLONERIA: ----------

TOLLERANZE GENERALI DI LAVORAZIONE

dimensioni lineari:
- fino a 1000 :± 1
- da 1000 a 5000 :± 5
- da 5000 a 10000 :± 7
- oltre 10000 :± 10


dimens. angolari: :± 30'

fuori squadro (diff sulle diagonali):
- fino a 10000 :± 10
- oltre 10000 :± 15

verticalità:
- 1/200 di H (max 30 mm)

SALDATURE:
continue (salvo diversa indicazione).

SALDATURE D'ANGOLO:
(dove non specificato)

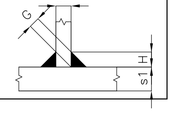

S1>S2
H=S2
G=0.7xS2




STEMMA COMUNALE FRATTA MAGGIORE
PROFILI DA TRAFORO



LOGO CLUB PROMOTORE
PROFILI DA TRAFORO

RE.FER S.R.L.


LOGO AZIENDA PRODUTTRICE
PROFILI DA TRAFORO

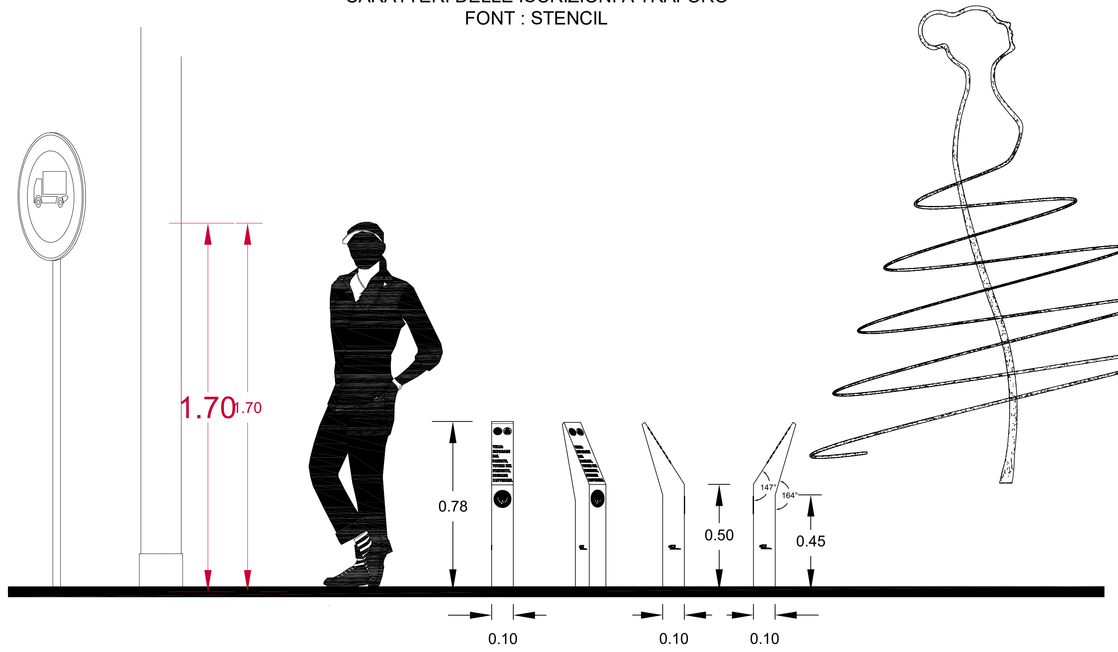


parametri di proporzione

COLONNINA DELL'ITINERARIO TURISTICO


scala 1:20

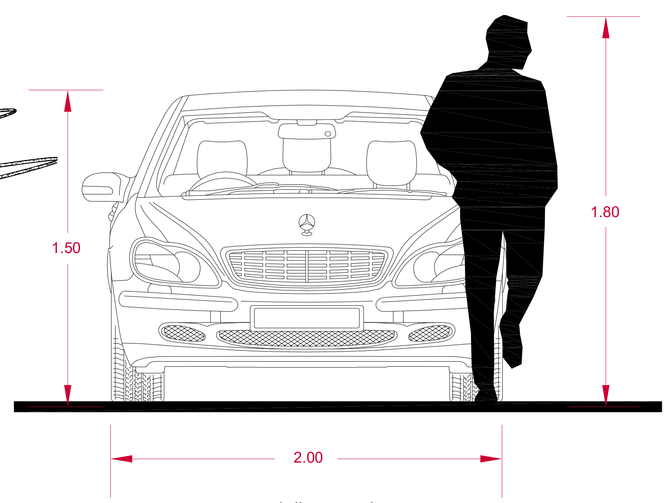

parametri di proporzione

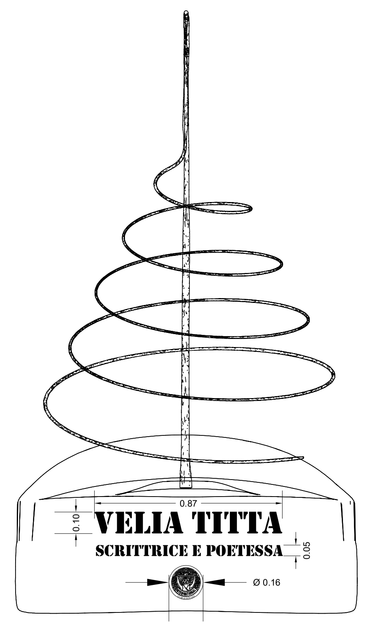

INSTALLAZIONE
PROSPETTO ANTERIORE

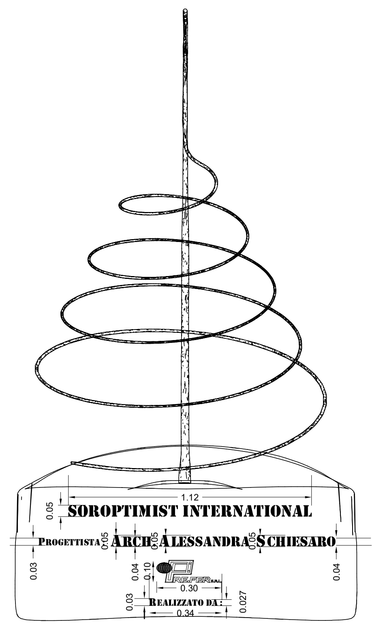

INSTALLAZIONE
PROSPETTO POSTERIORE

scala 1:20



Rev.	Data	Descrizione modifica	Approvato	Firma
00	27/10/2025	prima emissione	Massaro	



RAGGIO DI CURVATURA mt. 19.80

SCRITTA TRAFORATA

scala 1:20

Comune di FRATTA_POLESINE Provincia di ROVIGO

TITOLO: AIUOLA
STRUTTURA IN ACCIAIO

CLIENTE:

RE. FER. S.R.L.
STRUTTURE METALLICHE
COSTRUZIONI GENERALI

via Ferre 46
35040 PIACENZA D'ADIGE (PD)
tel. 042 555 477
042 555 005
fax. 042 555 228
www.prefer.it
e-mail: prefer@prefer.it

N. disegno:	
Tavola:	TAVOLA 2
Scala:	1:20
disegnato	ing.Massaro
approvato	ing.Massaro

attestazione SOA
N. 33358/10/00
certif. ISO 9001:2008
N. 6398/01/S
certif. OB OHSAS 18001:2007
N. OHS-1635
certif. ISO 3834-2
N. 2/IT/481 - REVO
centro di trasformazione n.1215/11

disegno di proprieta' riservata vietata riproduzione e divulgazione senza autorizzazione della PRE.FER. Srl

UNI A1