# PRESCRIZIONI GENERALI

MATERIALE: ----------
----------

TRATTAMENTO: ----------

BULLONERIA: ----------
----------

TOLLERANZE GENERALI DI LAVORAZIONE

dimensioni lineari:
- fino a 1000 :± 1
- da 1000 a 5000 :± 5
- da 5000 a 10000 :± 7
- oltre 10000 :± 10


dimens. angolari: :± 30'

fuori squadro (diff. sulle diagonali):
- fino a 10000 :± 10
- oltre 10000 :± 15


verticalità:
- 1/200 di H (max 30 mm)

SALDATURE:
continue (salvo diversa indicazione).


SALDATURE D'ANGOLO:
(dove non specificato)

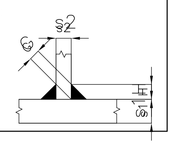


S1>S2
H=S2
G=0.7xS2

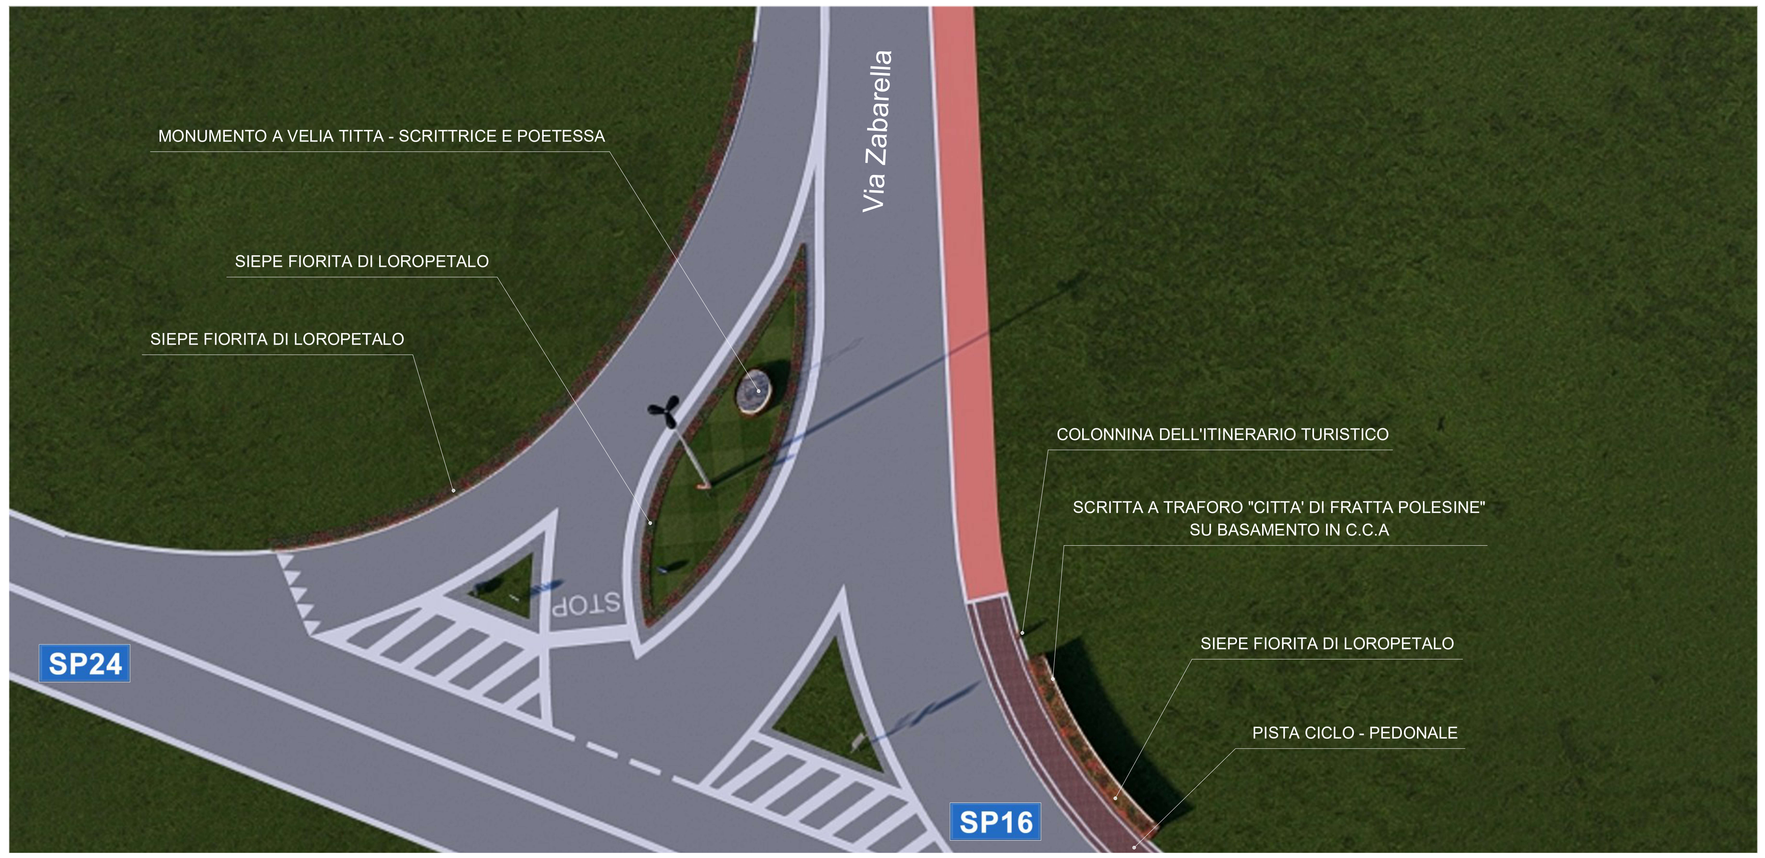


RENDER - PLANIMETRIA GENERALE DEI LUOGHI

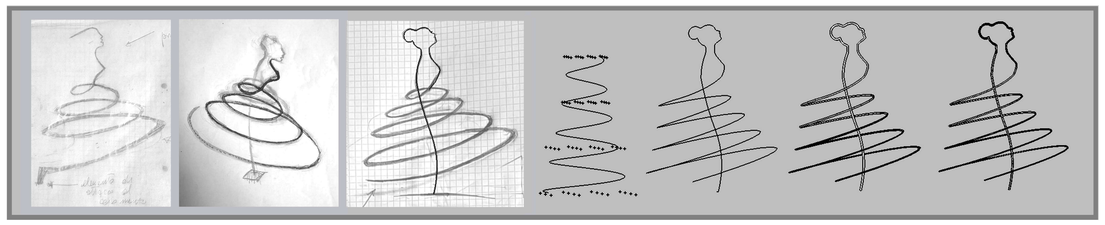

EVOLUZIONE DEL PROGETTO




RENDER - VISTA D'INSIEME PROVENENDO DALLA SP24



RENDER - VISTA D'INSIEME PROVENENDO DA VIA ZARABELLA



RENDER - VISTA DELLA COLONNINA DELL'ITINERARIO TURISTICO




RENDER - VISTA DELLA COLONNINA DELL'ITINERARIO TURISTICO




RENDER - VISTA DELL'INSTALLAZIONE





RENDER - VISTA DELL'INSTALLAZIONE

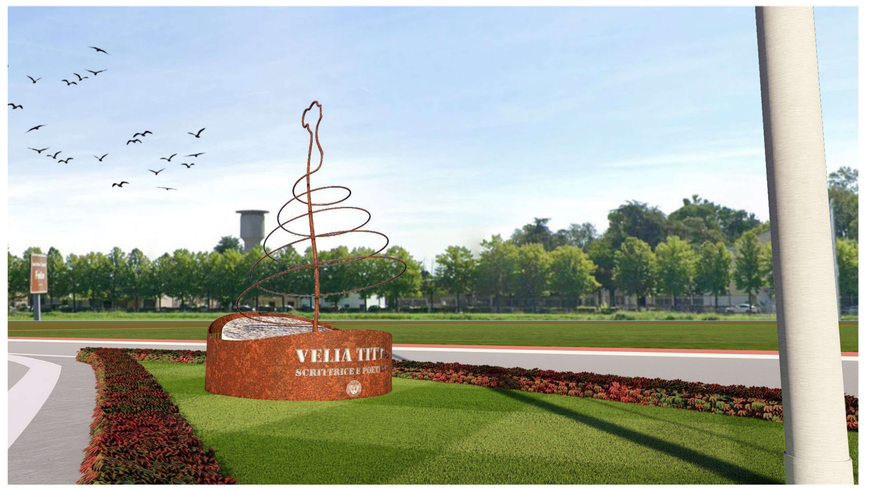


RENDER - VISTA DELL'INSTALLAZIONE



RENDER - VISTA DELLA COLONNINA DELL'ITINERARIO TURISTICO

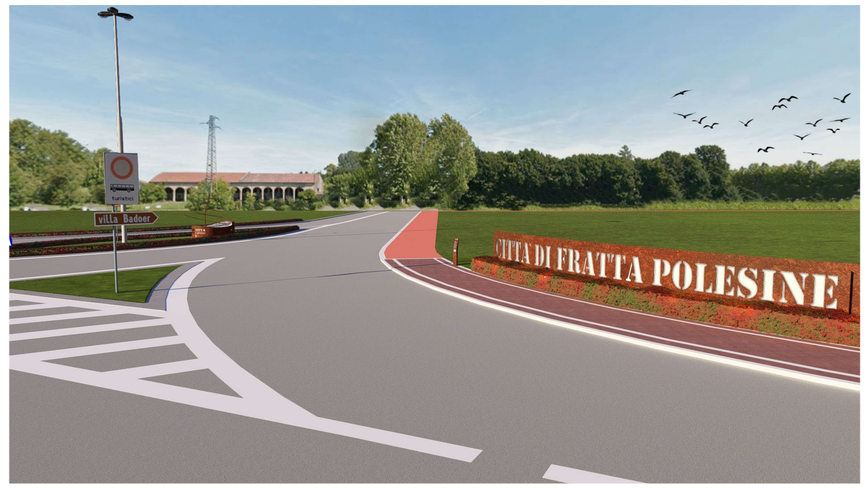


RENDER - VISTA DELLA SCRITTA CURVA




RENDER - VISTA DELLA SCRITTA CURVA




RENDER - VISTA DELLA SCRITTA CURVA

| Rev. | Data | Descrizione modifica | Approvato | Firma |
|---|---|---|---|---|
| 00 | 27/10/2025 | prima emissione | Massaro | |

Comune di FRATTA_POLESINE Provincia di ROVIGO

TITOLO: AIUOLA
STRUTTURA IN ACCIAIO

CLIENTE:


PRE. FER. S.R.L.
STRUTTURE METALLICHE
COSTRUZIONI GENERALI

via Ferre 46
35040 PIACENZA D'ADIGE (PD)
tel. 042 555 477
042 555 005
fax. 042 555 228
www.prefer.it
e-mail: prefer@prefer.it


| | |
|---|---|
| N. disegno: | |
| Tavola: | TAVOLA 3 |
| Scala: | 1:20 |
| disegnato | ing.Massaro |
| approvato | ing.Massaro |

attestazione SOA
N. 33358/10/00
certif. ISO 9001:2008
N. 6398/01/S
certif. OB OHSAS 18001:2007
N. OHS-1635
certif. ISO 3834-2
N. 2/IT/481 - REVO
centro di trasformazione n.1215/11

disegno di proprieta' riservata vietata riproduzione e divulgazione senza autorizzazione della PRE.FER. Srl

UNI A1